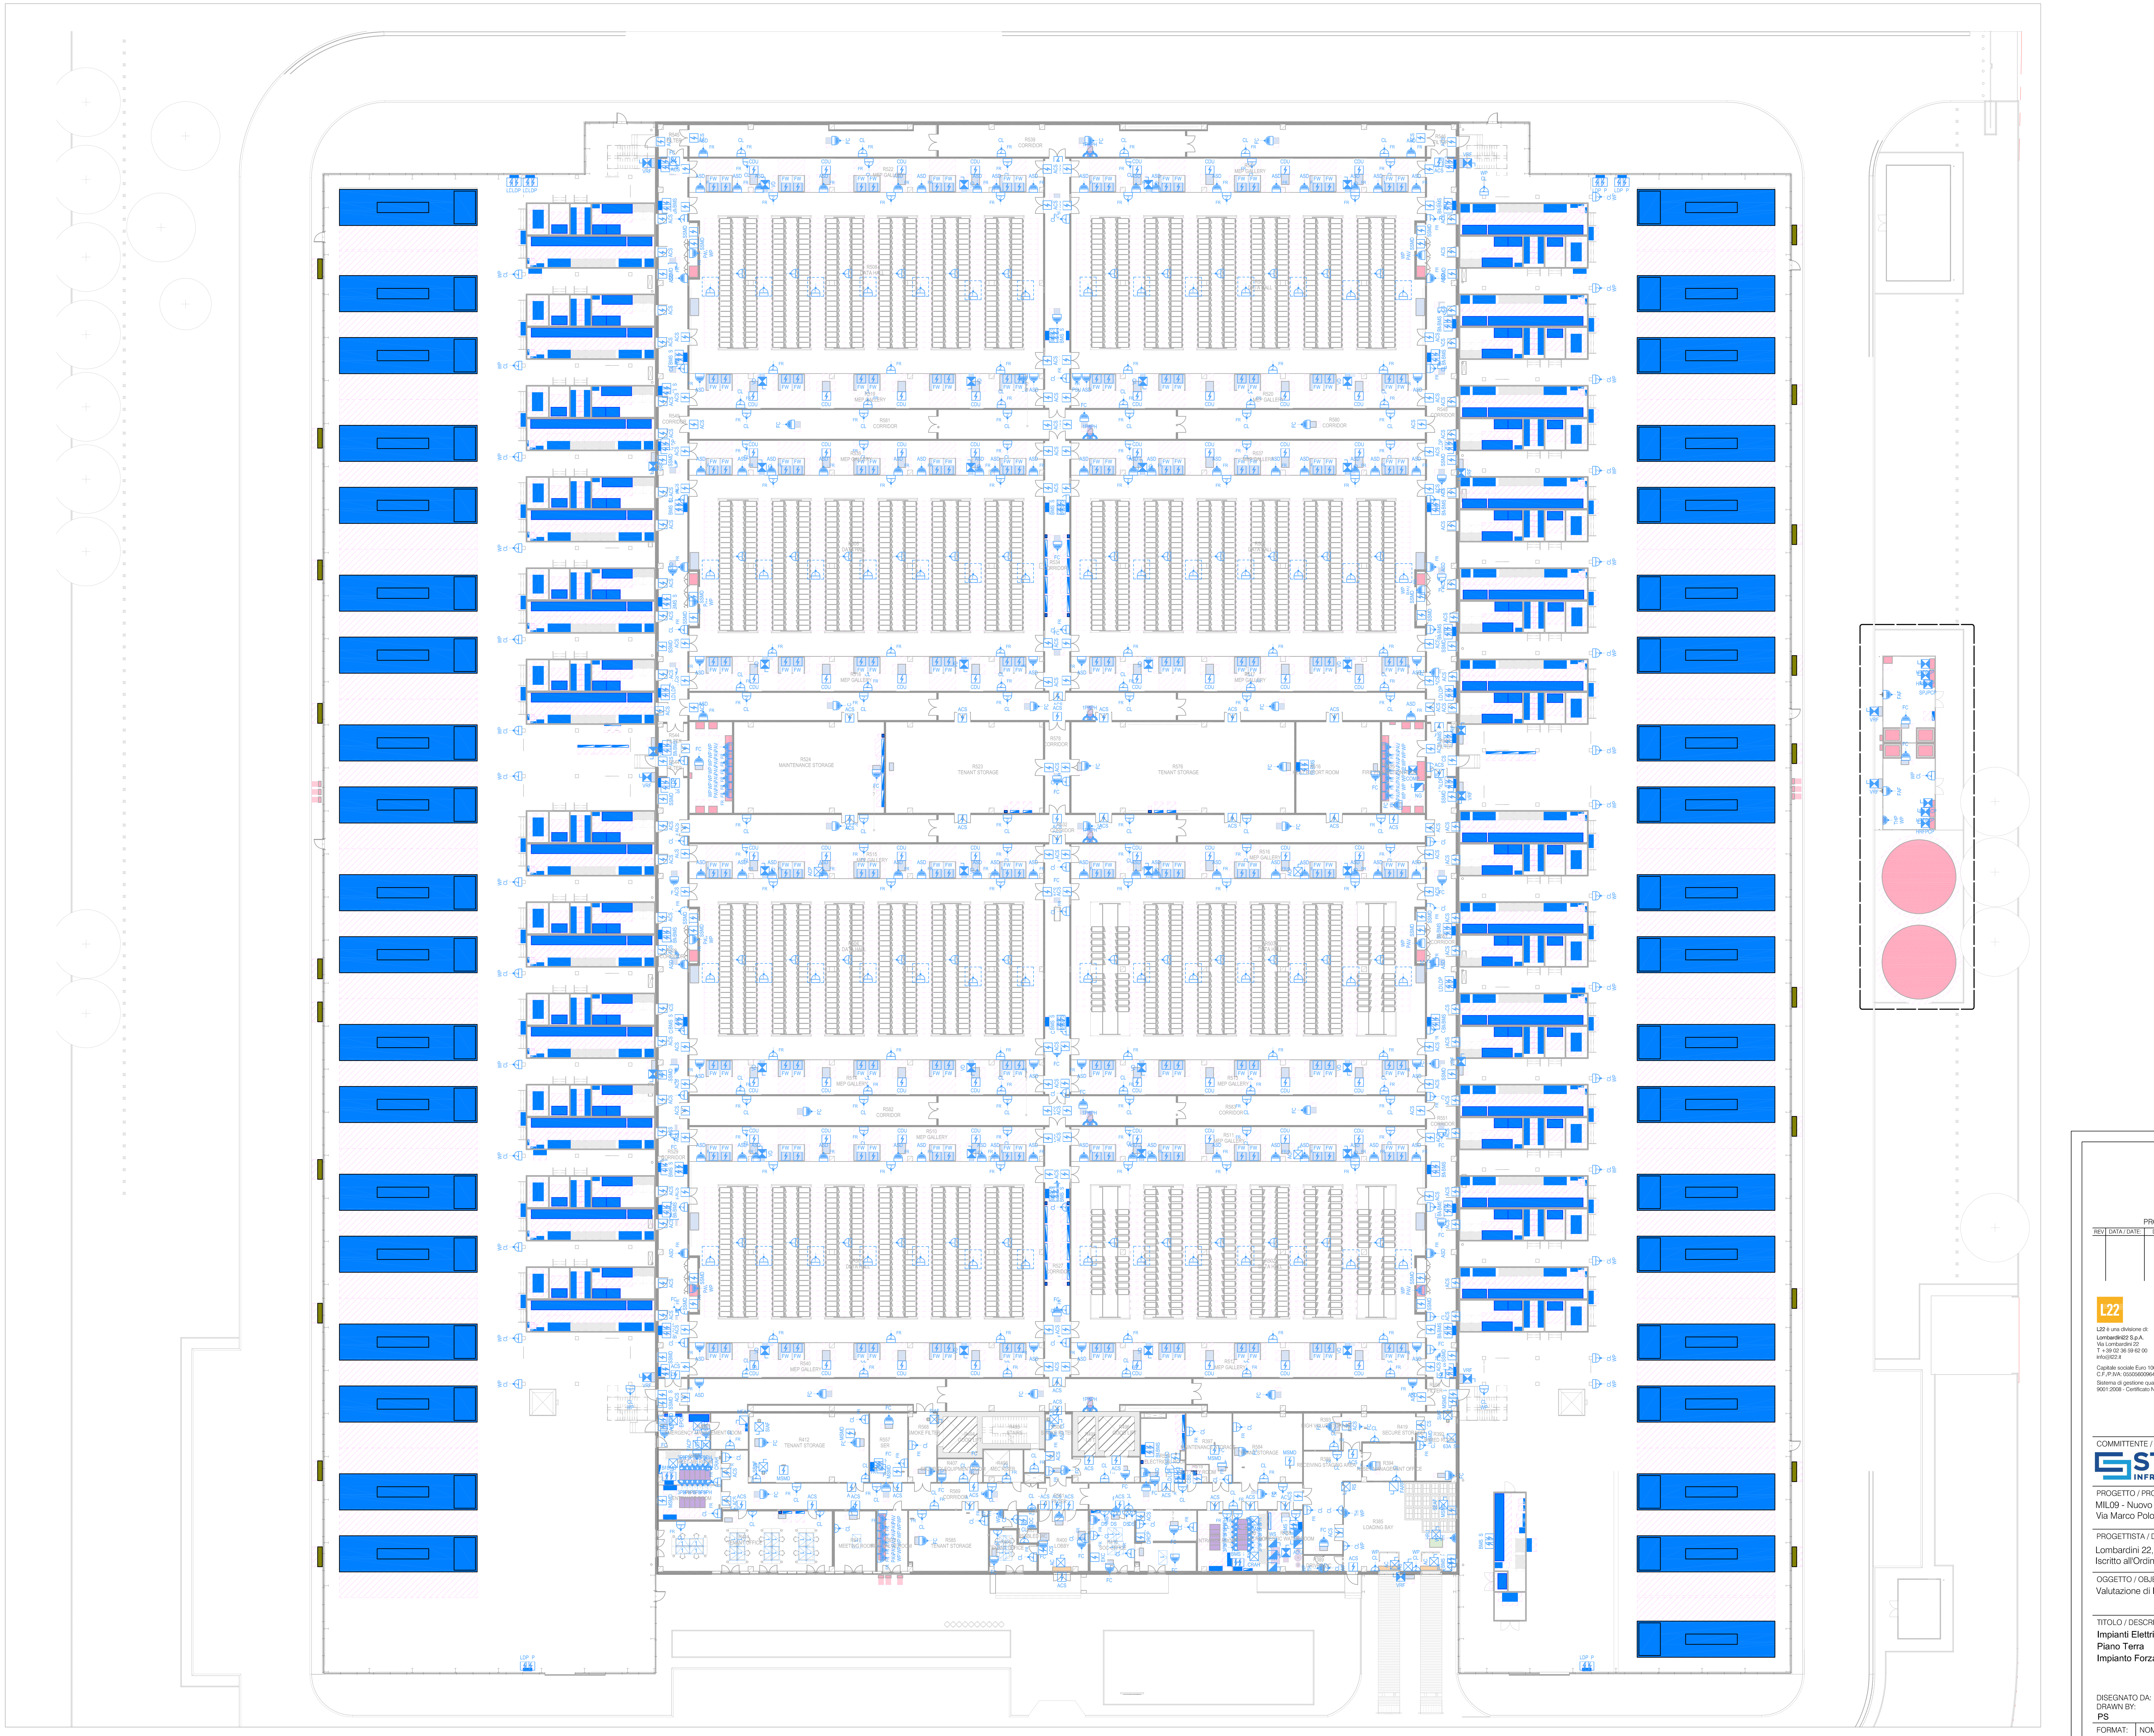

Abbreviazioni / Annotazioni:

ACC	- Air-cooled Chiller Controls
ACP	- Access Control Panel
ACS	- Access Control System
ADU	- Automatic Dosing Unit
AHU	- Air Handling Unit
AFIL	- Audio Frequency Induction Loop
ASD	- Aspirating Smoke Detection
BC	- Branch Controller
BMS	- Building Management System
BP	- Booster Pump
CAS	- Clean Agent System
CBS	- Central Battery System
CCTV	- Closed-circuit Television
CDU	- Cooling Distribution Unit
CH	- Chiller
CHW	- Chilled Water Pump
CL	- Cleaners' Socket
CM	- Coffee Machine
COMP	- Compressor
CP	- Hot Water Recirculating Pump
CRAH	- Computer Room Air Handler
CU	- Condenser Unit
CHWP	- Chilled Water Pump
DAC	- Door Access Control Equipment
DAWC	- Disabled Alarm WC Panel
DC	- Disabled Call Alarm Panel
DRCP	- Refuge Call Point
DRP	- Disabled Refuge Panel
DHV	- Dry Hydrant Valve
DH	- Door Hold Open Device
DHW	- Hot Water Heat Pump
DS	- Display Screen
EF	- Extract Fan
EH	- Electric Heater
EKC	- Electronic Key Cabinet
EPH	- Electric Panel heater
EPO	- Emergency Power Off
EPOM	- Emergency Power Off Mosaic Panel
EVC	- Electric Vehicle Charging
FCU	- Fan Coil Unit
FAHU	- Fresh Air Handling Unit
FAP	- Fire Alarm Panel
FACP	- Fire Alarm Main Control Panel
FAF	- Fresh Air Fan
FARP	- Fire Alarm Repeater Panel
FC	- Fan Coil Unit
FR	- Fire Rated
FW	- Fan Wall Unit
HD	- Hand Dryer
HRU	- Heat Recovery Unit
IAP	- Intruder Alarm Panel
ILSR	- Industrial Water Lifting Station Room
IMS	- Intercom Master Station
LCP	- Lighting Control Panel
LDP	- Leak Detection Panel
LIFT	- Lift
MSMD	- Multiple Compartment Smoke Management Damper
MW	- Microwave
MSCD	- Motorised Smoke Control Damper
MSFD	- Motorised Smoke Damper
MD	- Motorised Damper
NG	- Nitrogen Generator
NWP	- Non Portable Water Pump
ODC	- Over Door Heater Curtain
PU	- Pressurisation Unit
PAV	- Pre Action Valve
PLC	- Programmable Logic Controller
PRU	- Pressurization Unit
REF	- Refrigerator
RLP	- Rainwater Lifting Pump
RS	- Roller Shutter
RC	- Recirculation Pump
SEAF	- Smoke Extract Fan
SIAF	- Smoke Intake Fan
SP	- Submersible Pump
SH	- Shredder
SV	- Domestic Water / Gas Solenoid Valve
SSMD	- Single Compartment Smoke Management Damper
TC	- Time Clock Controls (External Lighting)
TH	- Tubular Heater
VD	- Vacuum Degasser
VEP	- Voice Evacuation Panel
VRF	- Variable Refrigerant Flow
VES	- Vesda
VBIU	- VRF BOH Indoor Unit
VFIU	- VRF FOH Indoor Unit
WT	- Water Treatments
WLSR	- Waste Water Lifting Station Room
WP	- Weatherproof
WS	- Water Softener

Legenda: Forza Motrice

EF01	Scatola da incasso a parete 503 con n°1 presa UNEL + n°1 presa 1x10/16A+T YYY - indica il tipo di apparecchiatura *Wall recessed Box 503 with n°1 UNEL socket + n°1 1x10/16A+T socket* *YYY - indicates the type of equipment*
EF02	Montaggio in superficie Scatola 503 con n°1 presa UNEL + n°1 presa 1x10/16A+T YYY - indica il tipo di apparecchiatura *Surfaced mounted Box 503 with n°1 UNEL socket + n°1 1x10/16A+T socket* *YYY - indicates the type of equipment*
EF03	Scatola 503 montata in superficie con n°1 presa UNEL + n°1 presa 1x10/16A+T con classificazione antincendio YYY - indica il tipo di apparecchiatura *Surfaced mounted Box 503 with n°1 UNEL socket + n°1 1x10/16A+T socket with fire rating* *YYY - indicates the type of equipment*
EF04	Unità di connessione da incasso a parete senza fusibili YYY - indica il tipo di apparecchiatura *Wall recessed unswitched fused connection unit* *YYY - indicates the type of equipment*
EF05	Unità di connessione con fusibili non interconnessa montata in superficie YYY - indica il tipo di apparecchiatura *Surfaced mounted unswitched fused connection unit* *YYY - indicates the type of equipment*
EF06	Unità di connessione con fusibili non interconnessa montata in superficie con classificazione antincendio YYY - indica il tipo di apparecchiatura *Surfaced mounted unswitched fused connection unit with fire rating* *YYY - indicates the type of equipment*
EF07	N°1 presa elettrica 2P+T 16A, IP67 *N°1 electrical socket 2P+T 16A, IP67*
EF08	Isolatore monofase YYY - indica il tipo di apparecchiatura *Single phase isolator* *YYY - indicates the type of equipment*
EF09	Isolatore monofase resistente alle intemperie YYY - indica il tipo di apparecchiatura *Single phase weatherproof isolator* *YYY - indicates the type of equipment*
EF10	Isolatore trifase YYY - indica il tipo di apparecchiatura *Three phase isolator* *YYY - indicates the type of equipment*
EF11	Isolatore trifase resistente alle intemperie YYY - indica il tipo di apparecchiatura *Three phase weatherproof isolator* *YYY - indicates the type of equipment*
EF12	Sezionatore automatico di trasferimento YYY - indica il tipo di apparecchiatura *Automatic transfer switch isolator* *YYY - indicates the type of equipment*
EF13	Scatola da pavimento contenente n°1 UNEL + n°1 presa 1x10/16A + T e n°2 punti RJ CAT6A UTP *Floor box containing n°1 UNEL + n°1 1x10/16A + T socket and n°2 RJ point CAT6A UTP*
EF14	*Colonna per la ricarica di auto elettriche, incluso il punto dati RJ Cat6A S/FTP* *Column for Electric Car Charging including RJ Cat6A S/FTP data point*
EF15	Disposizioni per la ricarica passiva dei veicoli elettrici *Passive Electric Vehicle Charging Provision*
EF16	Connessione diretta all'apparecchiatura YYY - indica il tipo di apparecchiatura *Direct Connection to Equipment* *YYY - indicates the type of equipment*
EF17	Montaggio a soffitto Box 503 con n°1 presa 1x10/16A+T YYY - indica il tipo di apparecchiatura *Ceiling surfaced mounted Box 503 with n°1 1x10/16A+T socket* *YYY - indicates the type of equipment*
EF18	Montaggio in superficie Scatola 503 con n°1 presa 1x10/16A+T YYY - indica il tipo di apparecchiatura *Surfaced mounted Box 503 with n°1 1x10/16A+T socket* *YYY - indicates the type of equipment*
EF19	N°1 presa elettrica 4P+T 16A, IP67 *N°1 electrical socket 4P+T 16A, IP67*
EF20	Colonna di alimentazione *Feeder Pillar*

2500 0 2500 5000 7500 10000
SCALE: 1:250

N

REV	DATA / DATE	PROTOCOLLO DESCRIZIONE / DESCRIPTION	IL RICHIEDENTE	IL PROGETTISTA

L22 è una divisione di:
Lombardini22 S.p.A.
Via Lombardini 22
T +39 02 36 59 62 00
info@l22.it
20143 Milano, Italia
F +39 02 83 20 13 97
www.l22.it
Capitale sociale Euro 100 000 i.v.
C.F./P.IVA: 05505600964 R.E.A. 1827099
Sistema di gestione qualità conforme alla UNI EN ISO 9001:2008 - Certificato Nr. 50 100 8319 da TÜV Italia

SPS Studio Progetti Strutturali
Ing. Arturo Donadio
S.P.S. S.r.l.
Via M. Gioia, 64 - 20125 Milano, Italia
segreteria@spssrl-mi.it
www.spssrl-mi.it
T. 02/6694887

Firmato digitalmente da:
Roberto Cereda
Data: 01/08/2025 10:59:27

COMMITTENTE / CLIENT:
STACK INFRASTRUCTURE
INFRASTRUCTURE ITALIA LAND 9 S.r.l.
via del Bosco Rinnovato 9 - Palazzo U4 20057 Assago (MI)
+39 0239447901

PROGETTO / PROJECT:
MIL09 - Nuovo Sito Produttivo
Via Marco Polo, 2 - 20066 - Melzo (MI)

PROGETTISTA / DESIGNER:
Lombardini 22, via Lombardini 22, Milano - Ing. Roberto Cereda
Iscritto all'Ordine degli Ingegneri di Brescia n. A2609

OGGETTO / OBJECT:
Valutazione di Impatto Ambientale ai sensi del Titolo III del D.Lgs 152/2006

TITOLO / DESCRIPTION:
Impianti Elettrici e Speciali
Piano Terra
Impianto Forza Motrice

DISEGNATO DA: / DRAWN BY:	CONTROLLATO DA: / CHECKED BY:	DATA / DATE:	SCALA / SCALE:	DATA REV.:
PS	RC	06/06/2025	1:250	--/--/----

FORMAT:	NOME FILE / FILE NAME:	COMMESSA / JOB:	TAVOLA / DRAWING:	REV.:
A0	3989_AE-0001-T	3989	AE-0001	-

© Lombardini22 S.p.A. ES DT (rev.-) (L.663/41 Art.2575)